


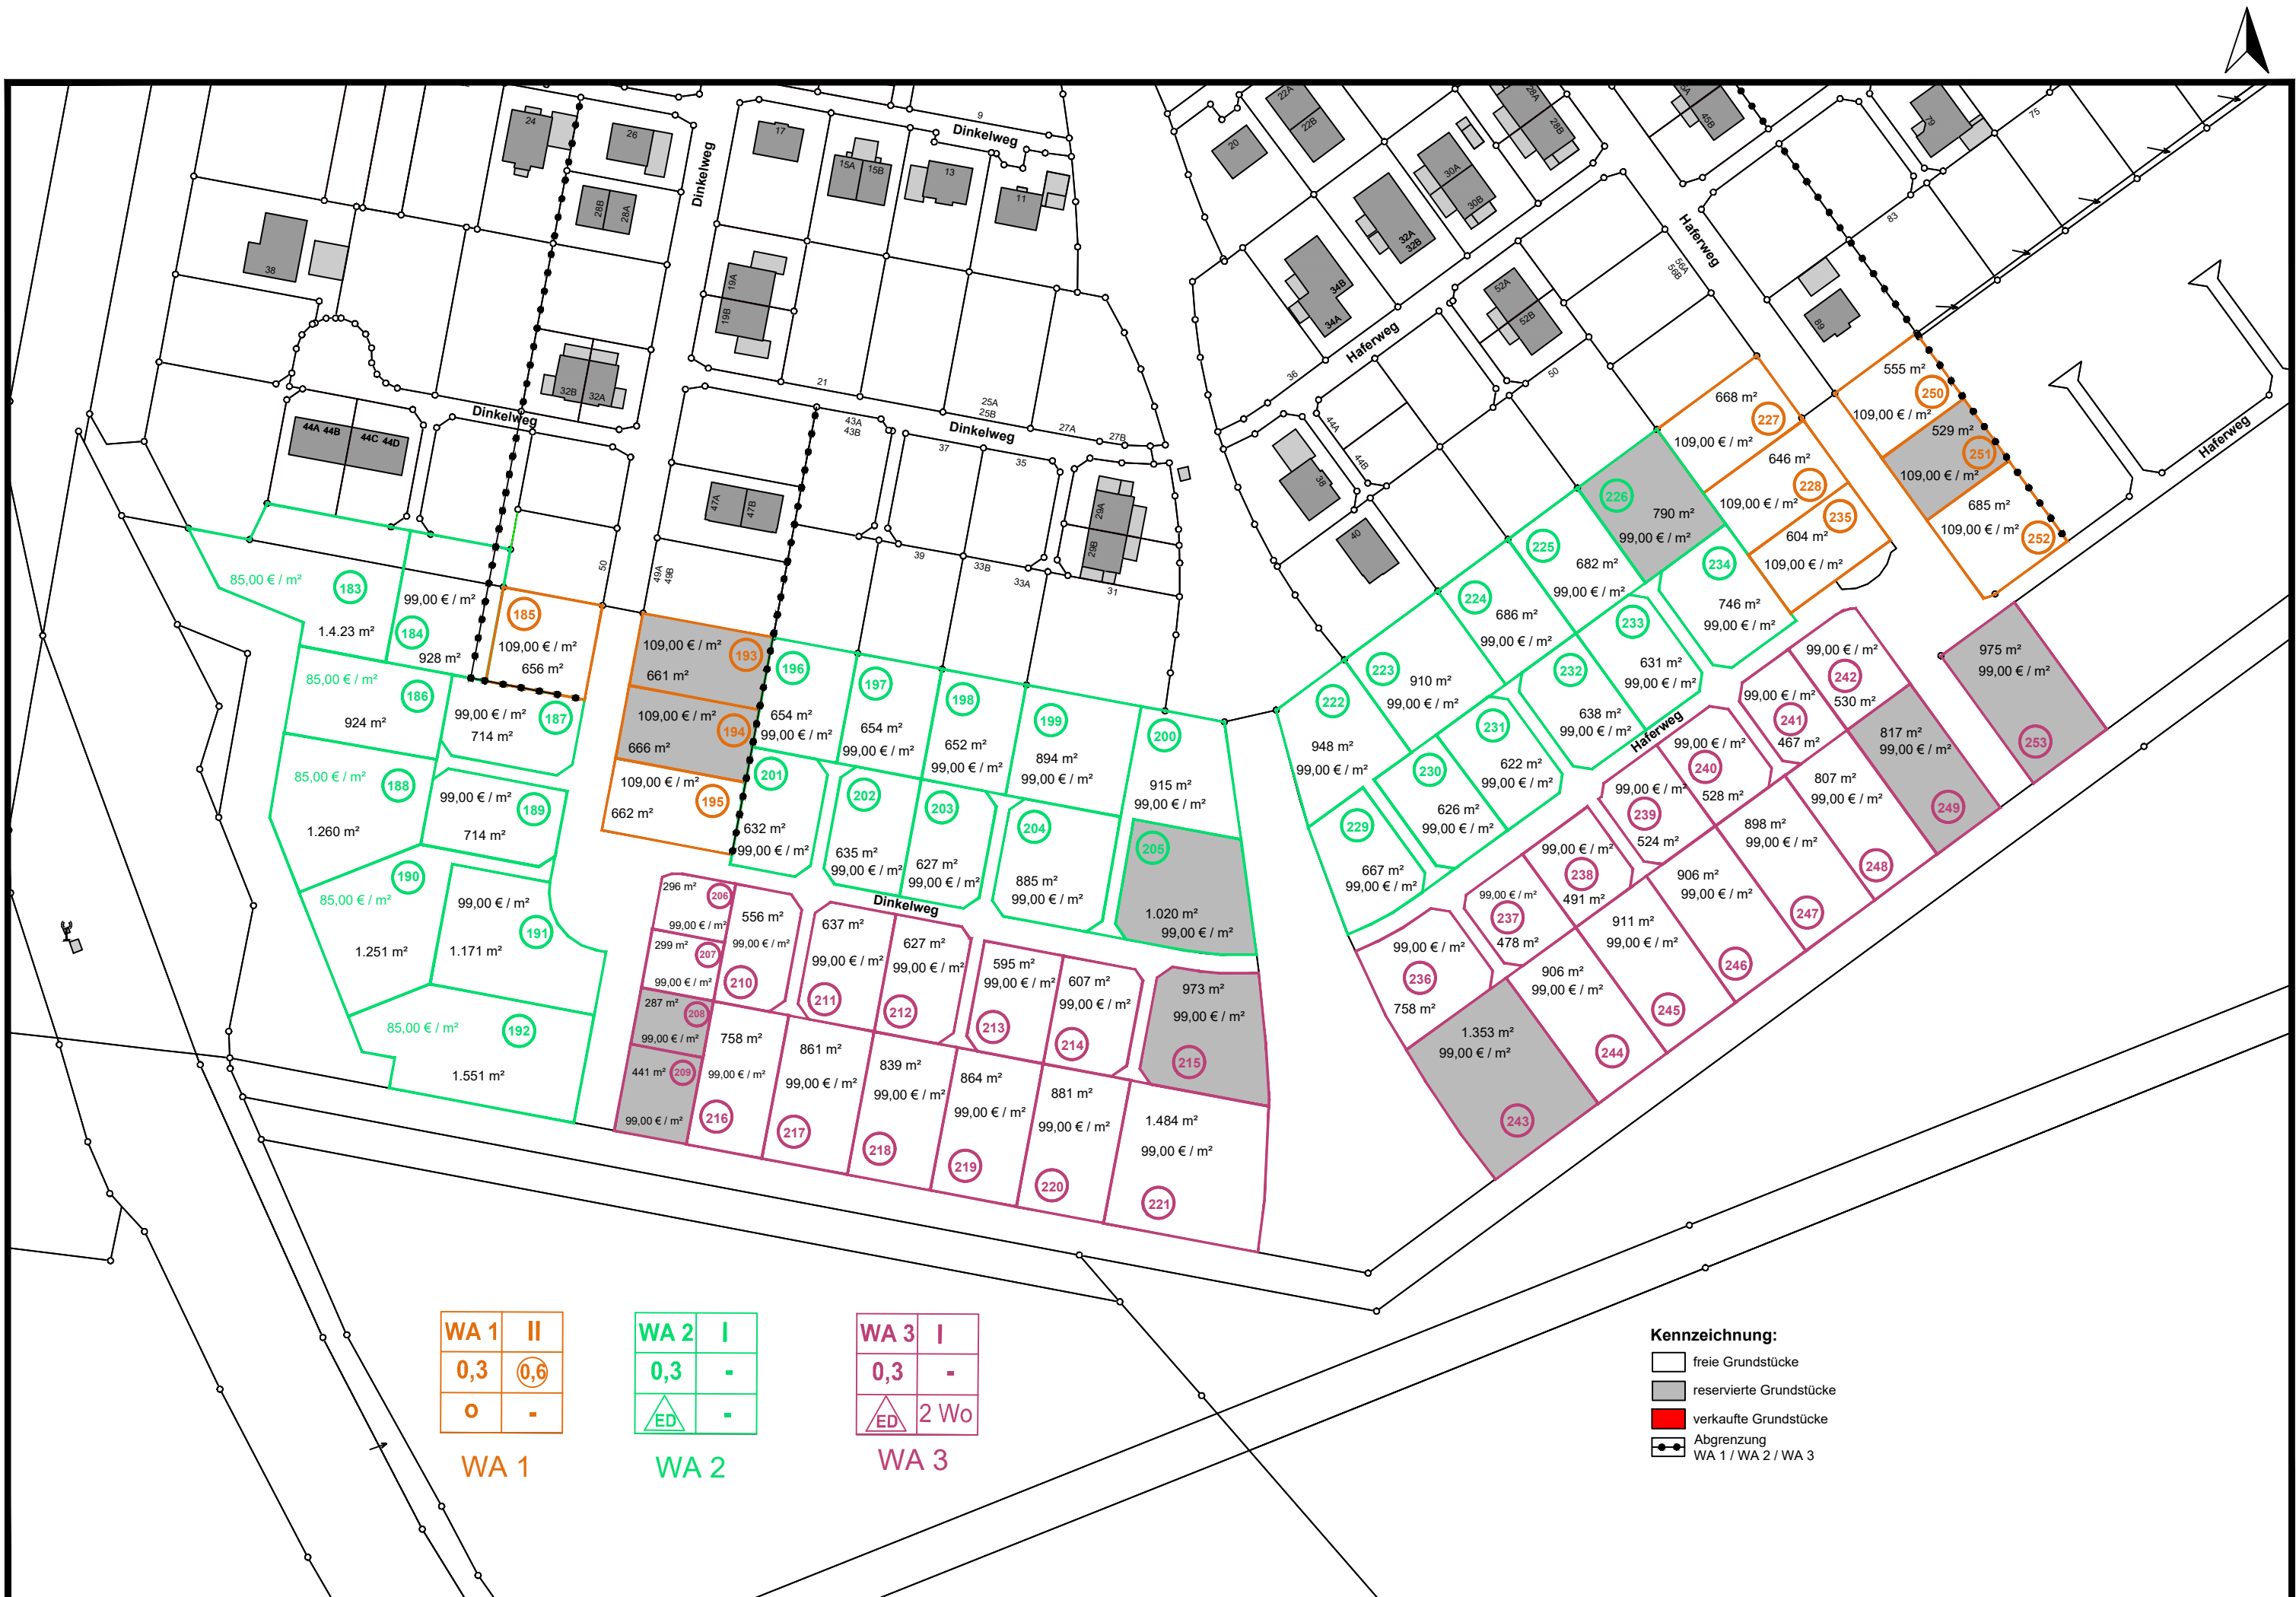

WA 1	II
0,3	0,6
0	-

WA 1

WA 2	I
0,3	-
ED	-

WA 2

WA 3	I
0,3	-
ED	2 Wo

WA 3

Kennzeichnung:

- freie Grundstücke
- reservierte Grundstücke
- verkaufte Grundstücke
- Abgrenzung WA 1 / WA 2 / WA 3